


Particolare 2 SCALA 1:500

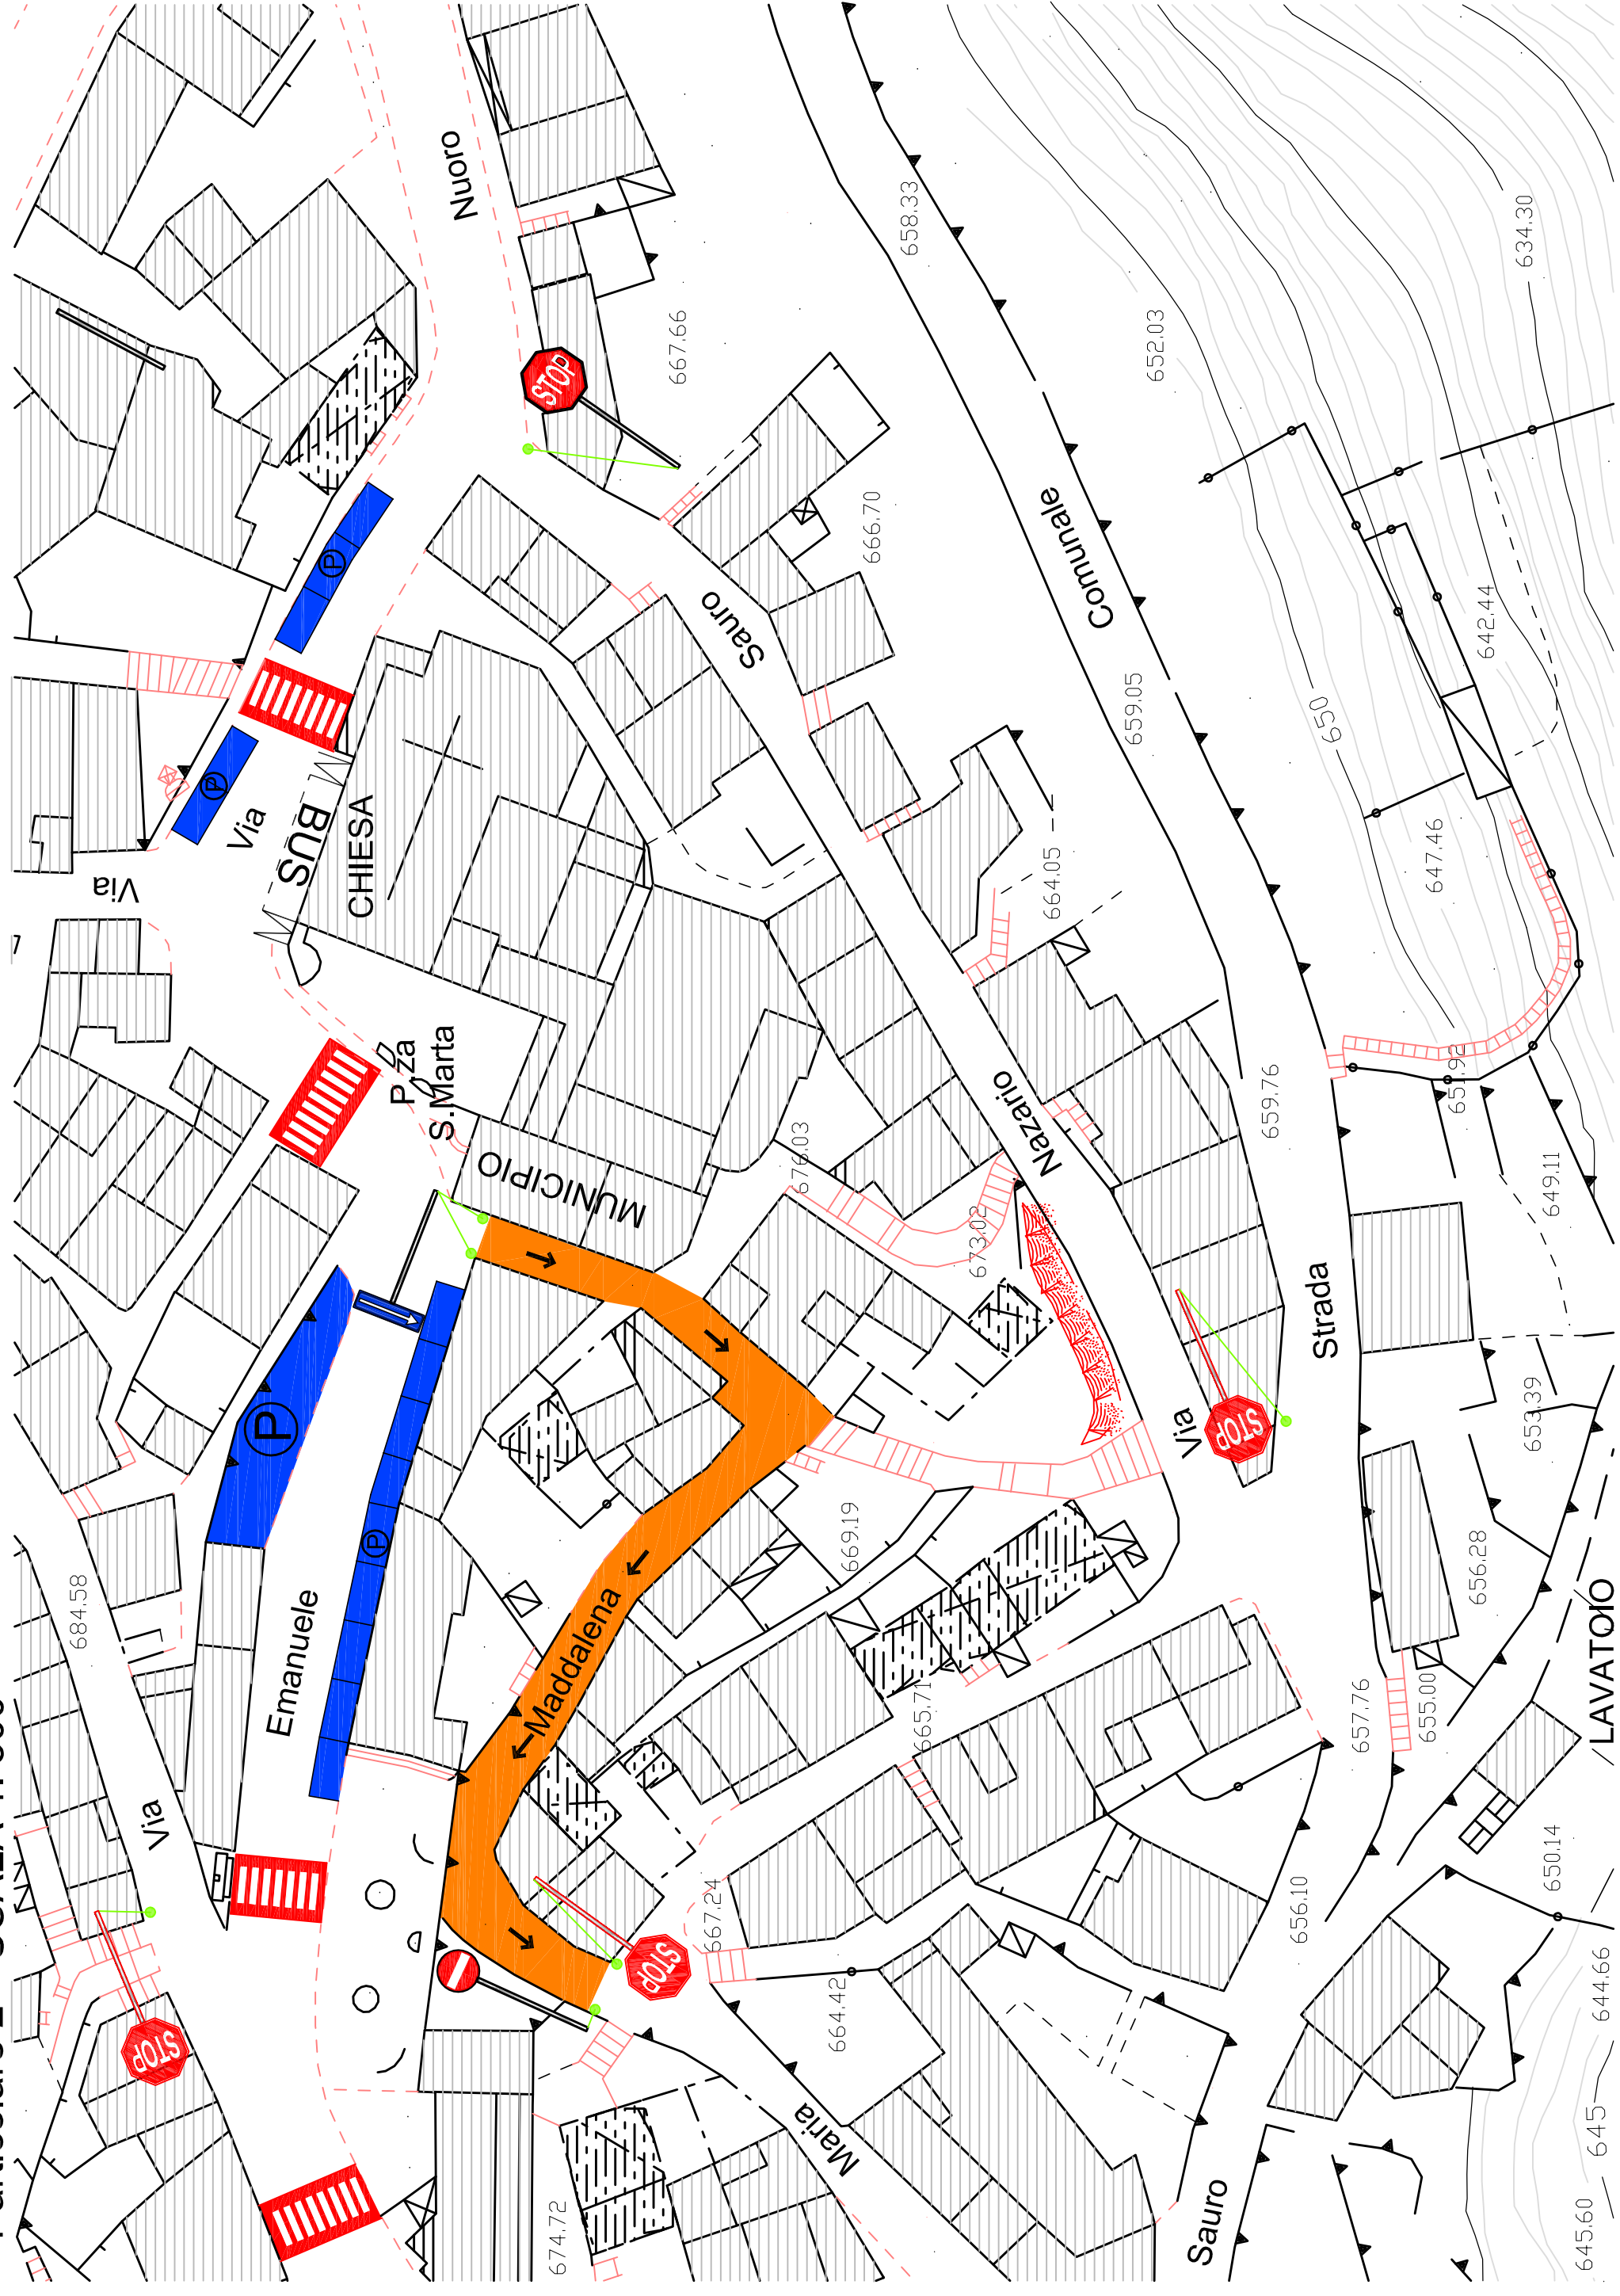

COMUNE DI TALANA

(Provincia di Nuoro)

PIANO DEL TRAFFICO URBANO

ALL. 3

SVILUPPO PLANIMETRICO (Part. 2)

SCALA 1:500

DATA

IL COMMITTENTE
Amm.ne Com.le di Talana

IL PROGETTISTA
Geom. Pier Paolo Asoni

